


Client: **GMAC**
METRO D ALGER

Plan N° : **RDC**

Bloc bureaux 436 m²

SARL MOTA
CONSTRUCTION METALLIQUE

Siège social RW N° 143 de Zabana vers Benblouaid cité Abdelkader Blida
Unité de production zone industrielle LAGHOVAT

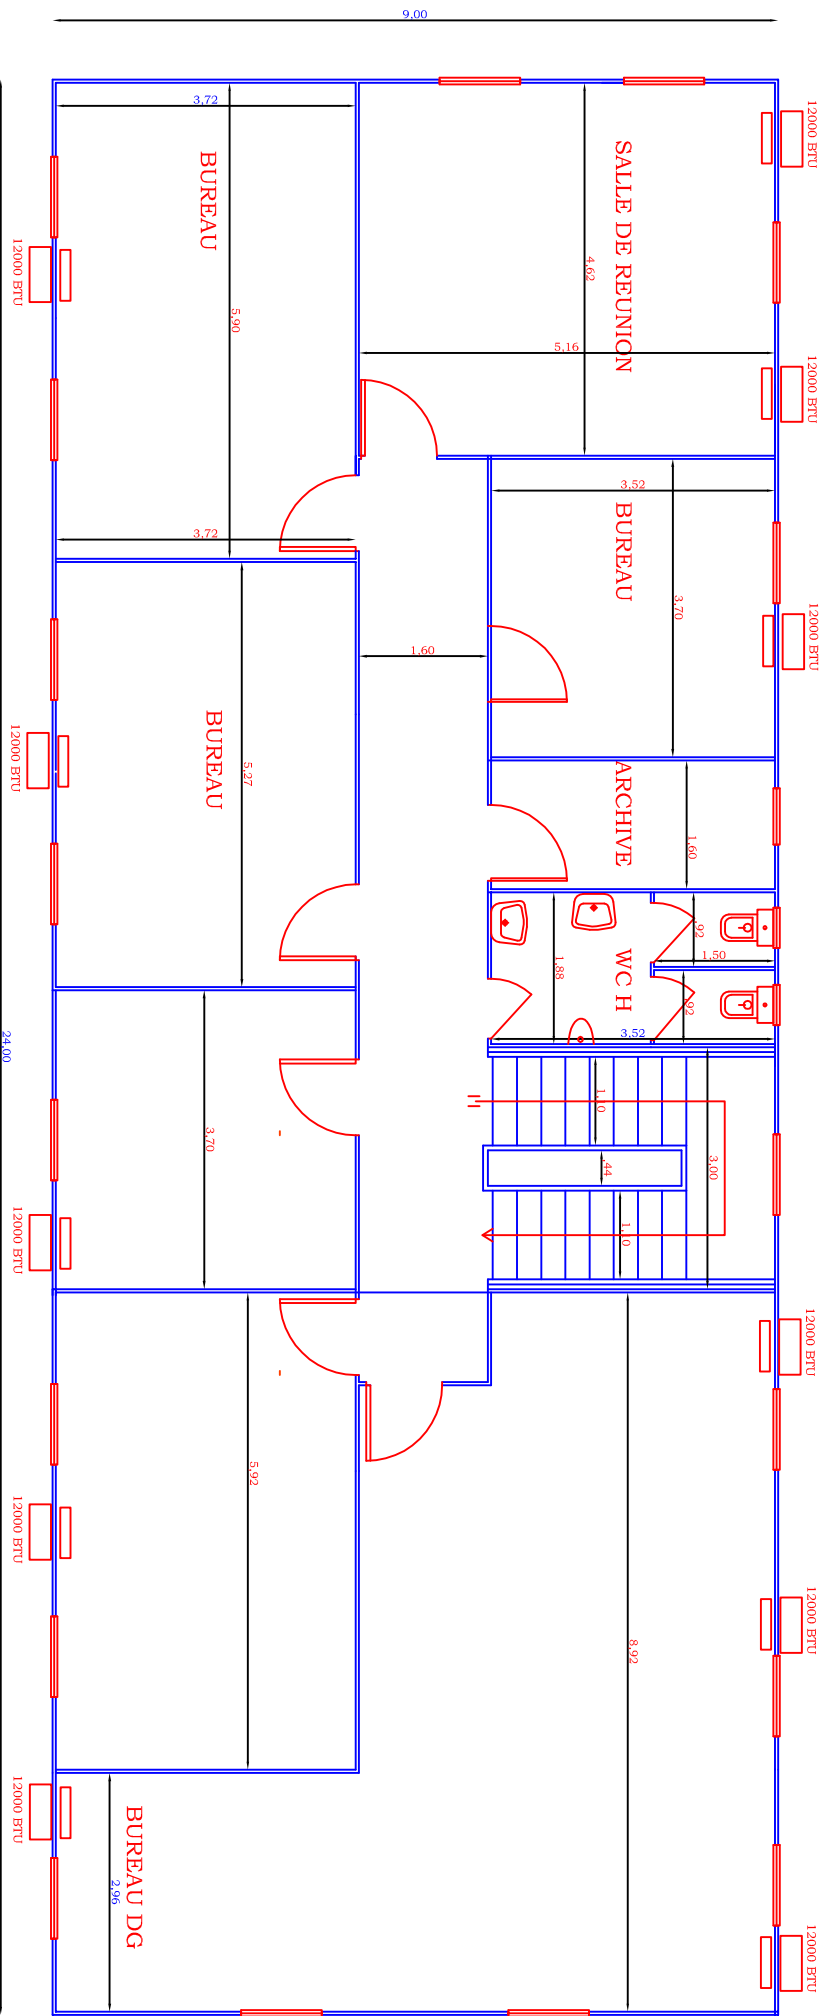

Client: **GMAC METRO D ALGER**

Plan N° : **1er etage**

Bloc bureaux 436 m²

SARL MOTTA
CONSTRUCTION METALLIQUE

Siège social RW N° 143 de Zabana vers Benblouaid cité Abdelkader Blida
 Unité de production zone industrielle LAGHOUAT